


PARTER

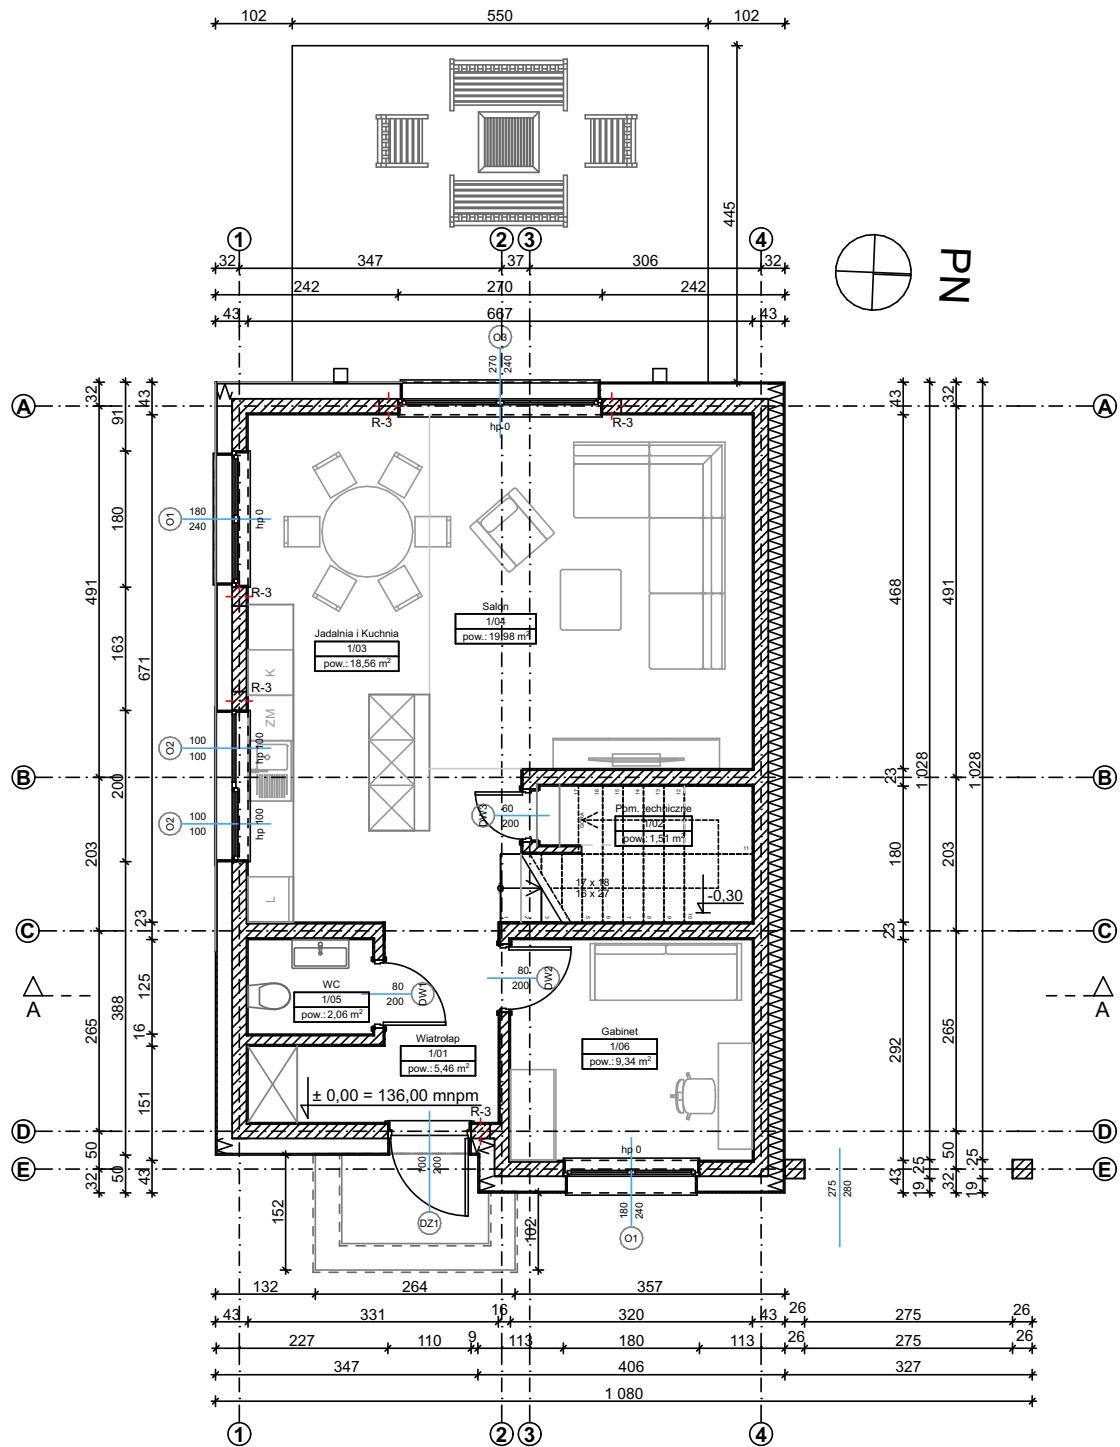

Zestawienie pomieszczeń

Nr	Nazwa pomieszczenia	Powierzchnia
1/01	Wiatrołap	5,46
1/02	Pom. techniczne	1,51
1/03	Jadalnia i Kuchnia	19,98
1/04	Salon	18,56
1/05	WC	2,06
1/06	Gabinet	9,34
		56,91 m²